


(参考様式3)

社会資本総合整備計画 参考図面

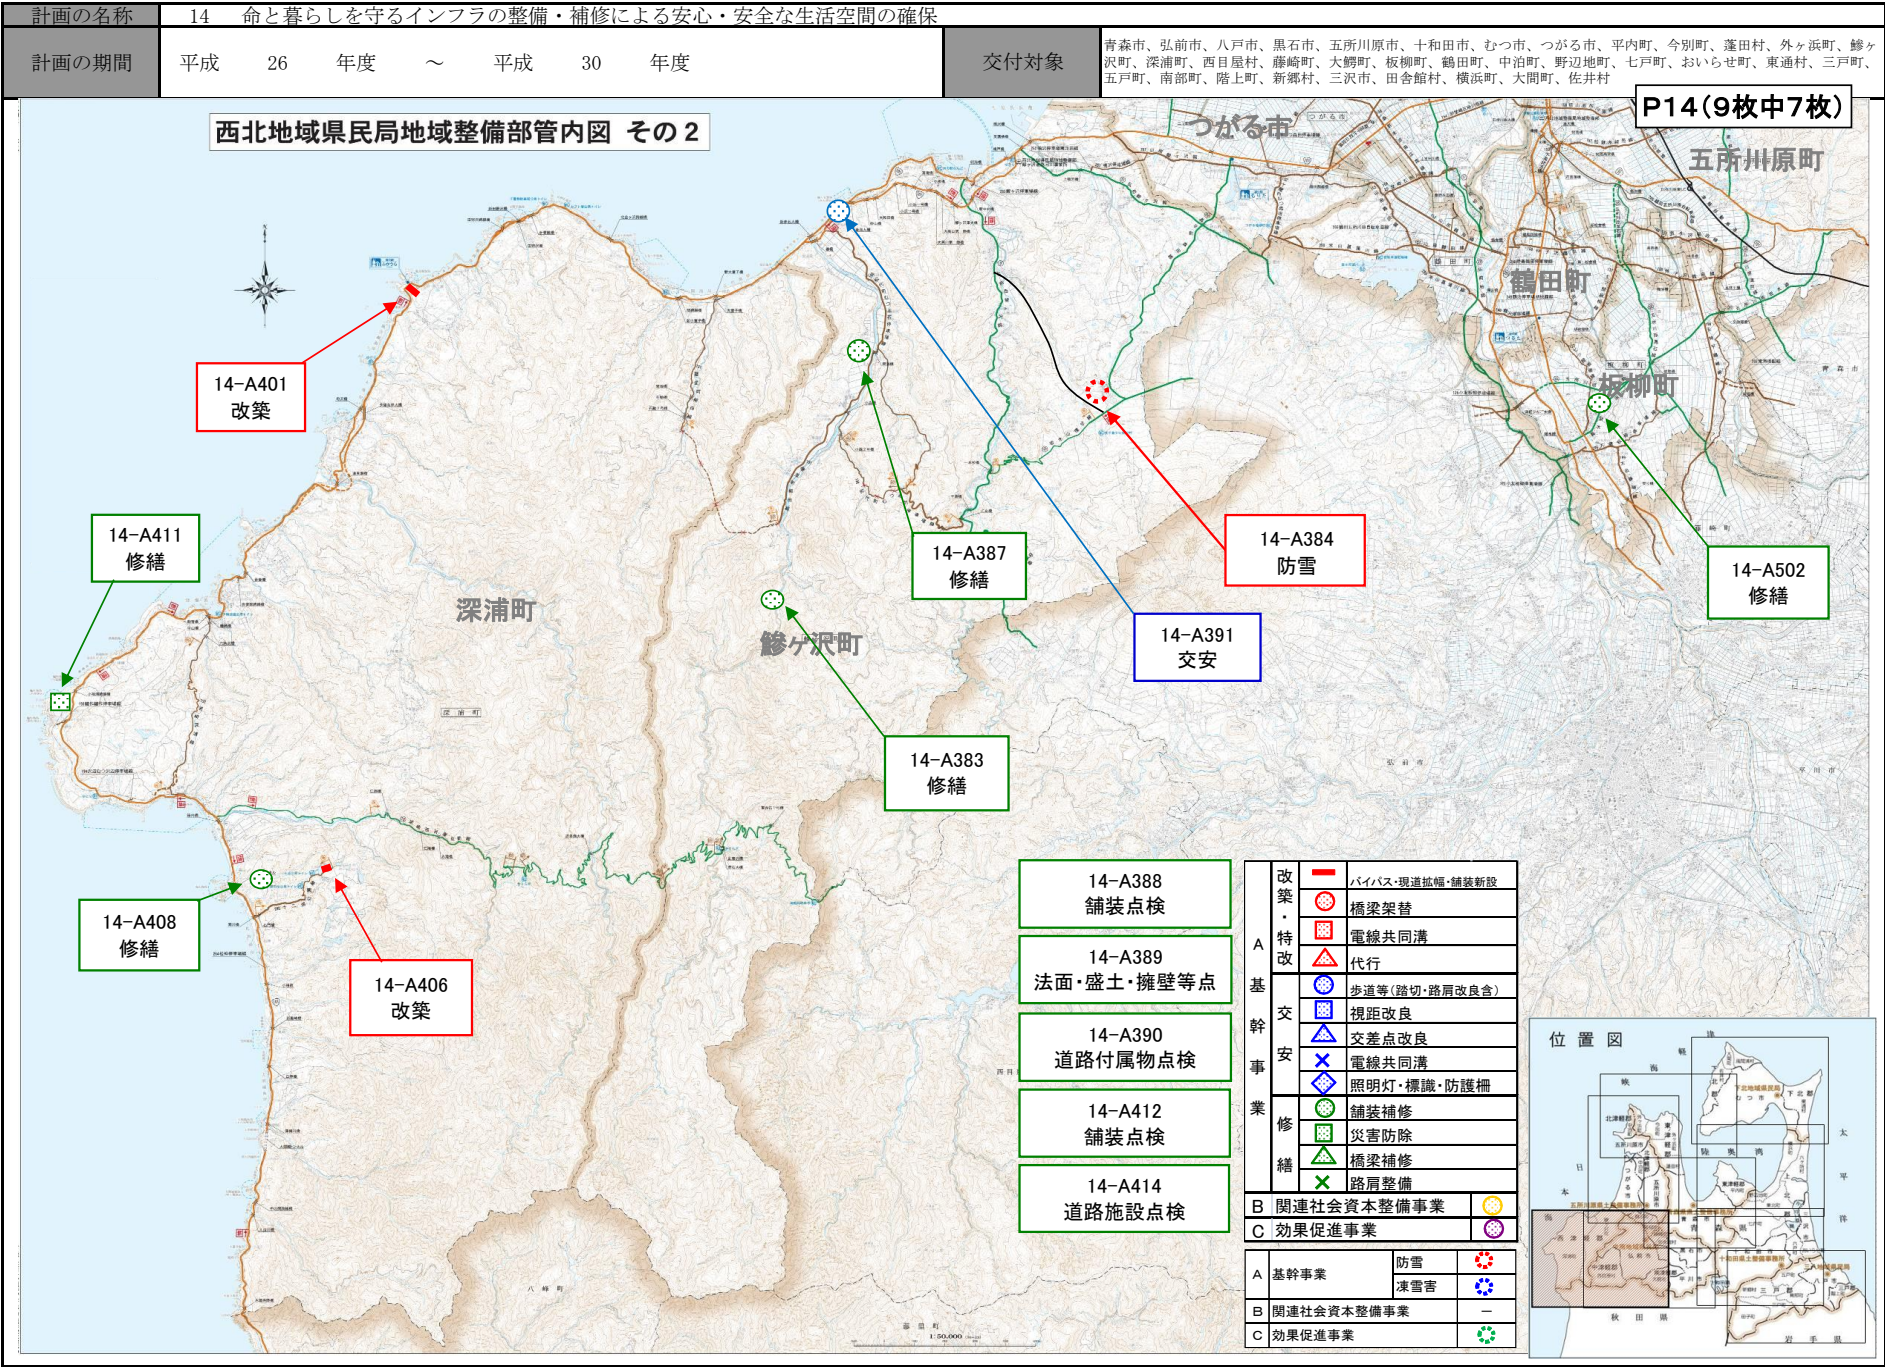

つがる市

五所川原町

鶴田町

板柳町

深浦町

鯉ヶ沢町

P14(9枚中7枚)

14-A401
改築

14-A411
修繕

14-A387
修繕

14-A384
防雪

14-A502
修繕

14-A391
交安

14-A383
修繕

14-A408
修繕

14-A406
改築

14-A388
舗装点検

14-A389
法面・盛土・擁壁等点検

14-A390
道路付属物点検

14-A412
舗装点検

14-A414
道路施設点検

A 基 幹 交 安 業 修 繕	改築・特改	バイパス・環道拡幅・舗装新設
	基 幹 交 安	橋梁架替
		電線共同溝
		代行
		歩道等(路切・路肩改良含)
	業 修 繕	視距改良
		交差点改良
		電線共同溝
		照明灯・標識・防護柵
		舗装補修
災害防除		
B 関連社会資本整備事業	橋梁補修	
	路肩整備	
C 効果促進事業		

A 基幹事業	防雪
B 関連社会資本整備事業	凍雪害
C 効果促進事業	

位置図